


Основные размеры посадочной площадки
на криволинейном участке начала
движения (180°)

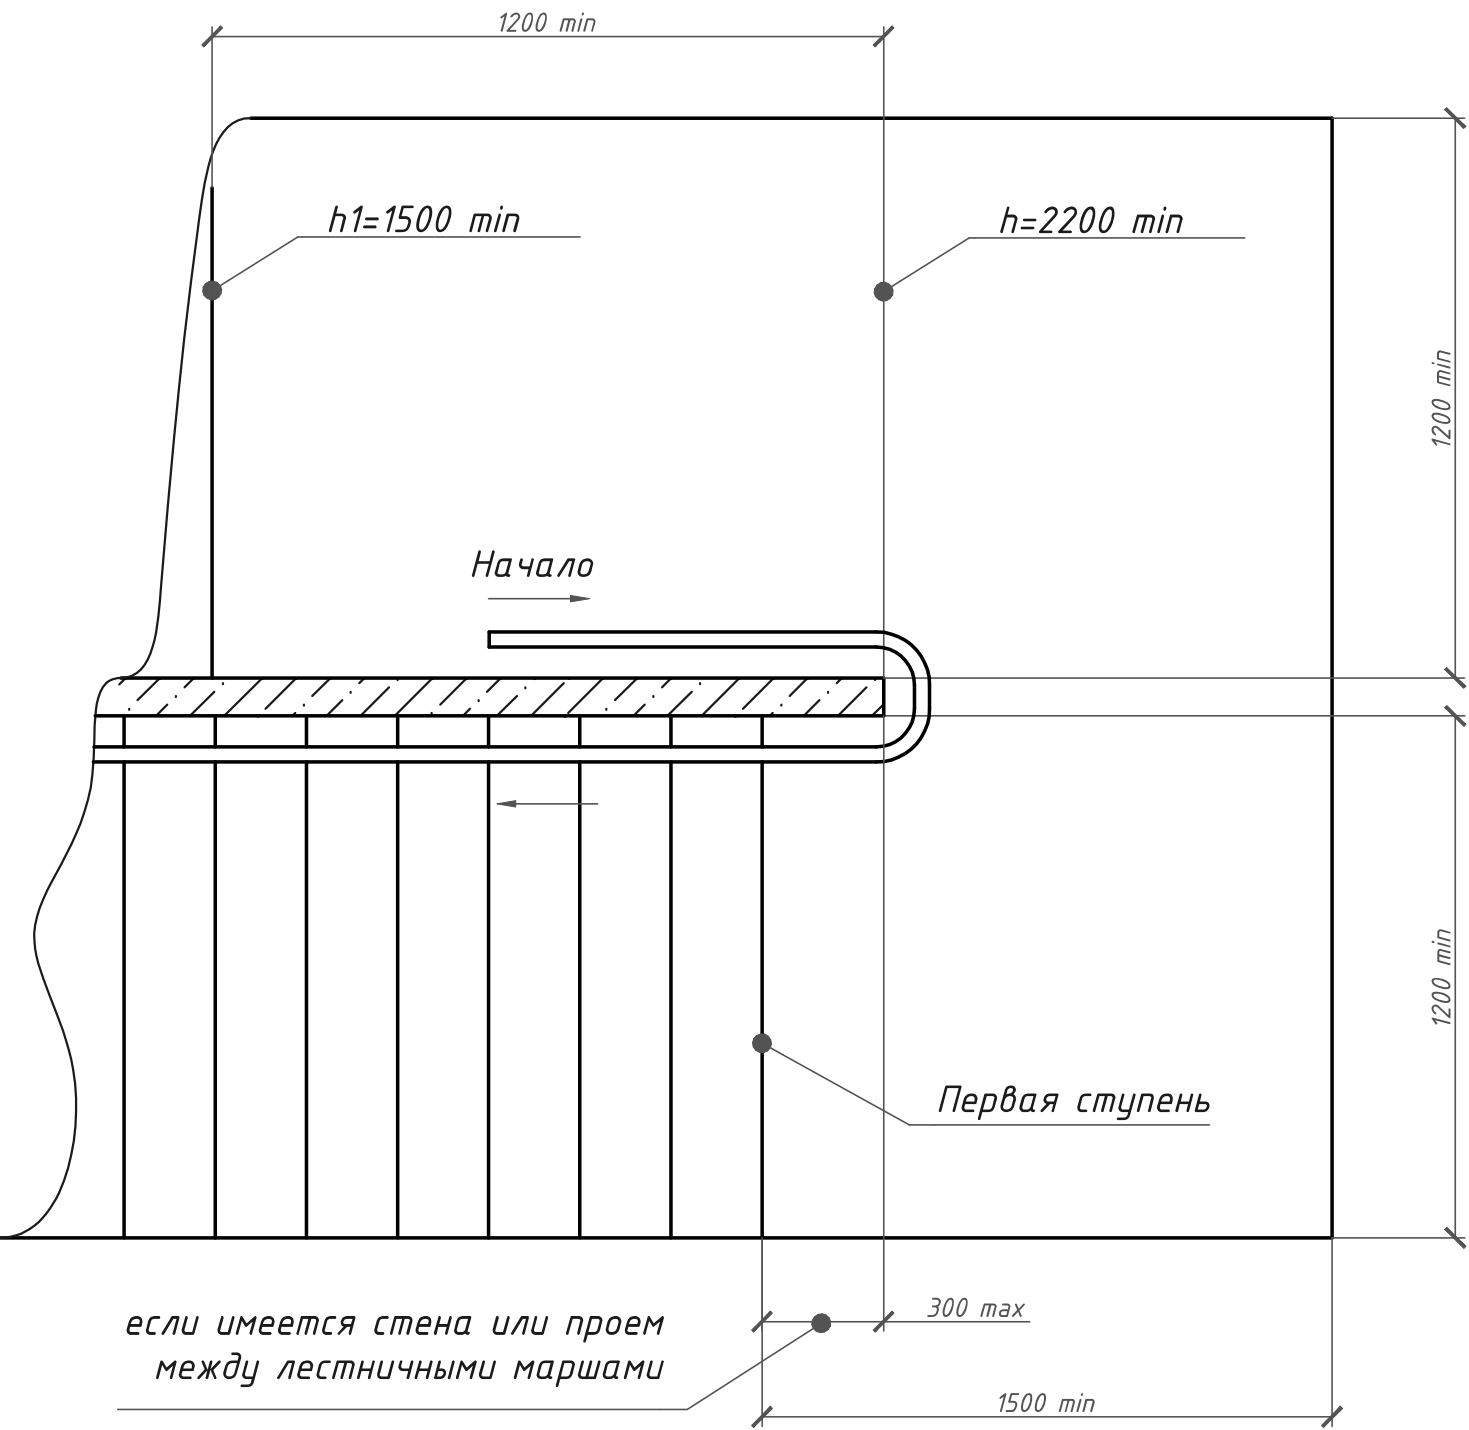

Основные размеры промежуточной
площадки на криволинейном участке
движения (90°)

