


Основные размеры промежуточной
площадки на криволинейном участке
движения (180°)

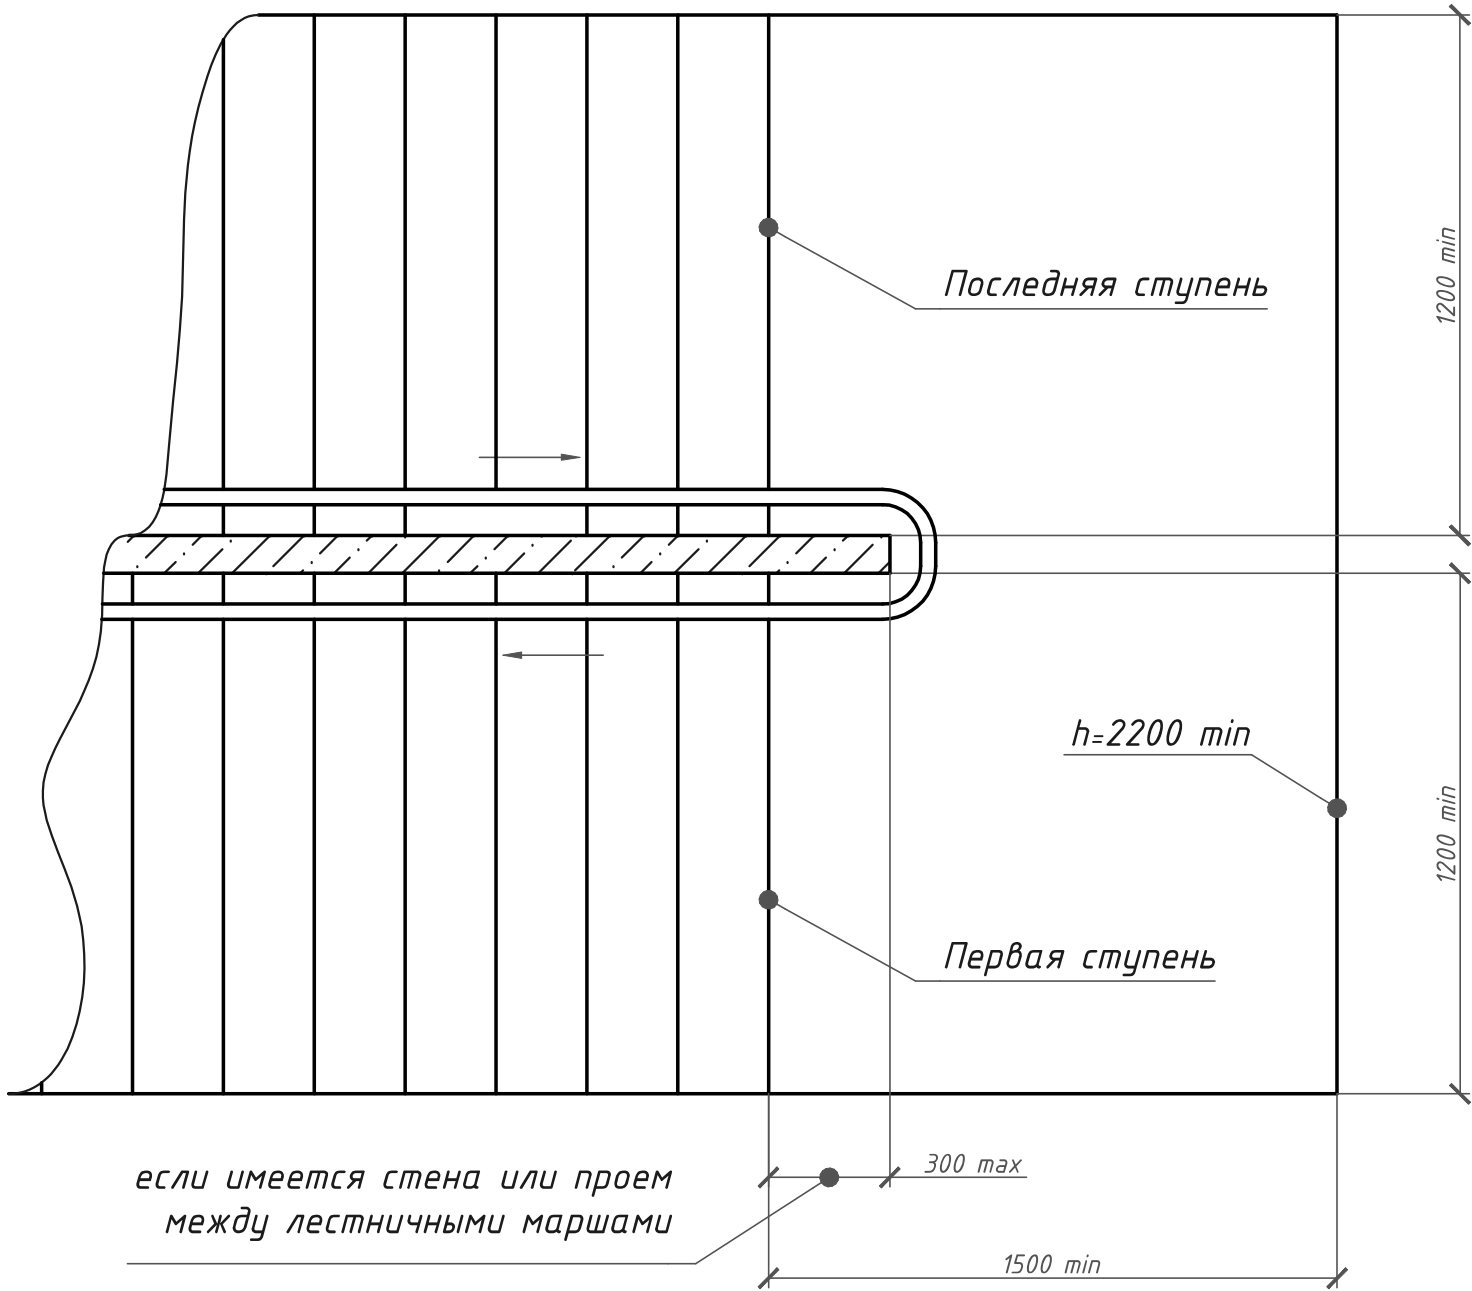

Изм.	Лист	№ докум.	Подп.	Дата