

Пример крепления шахты подъемника

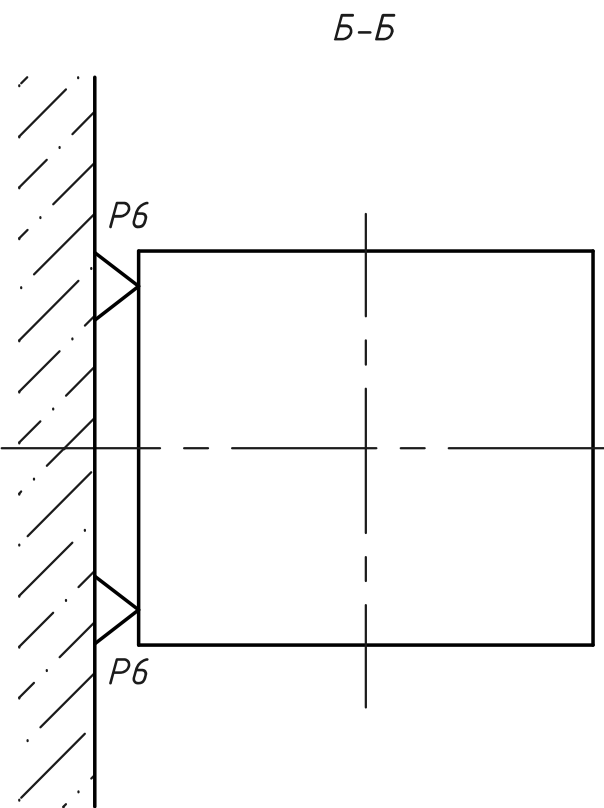
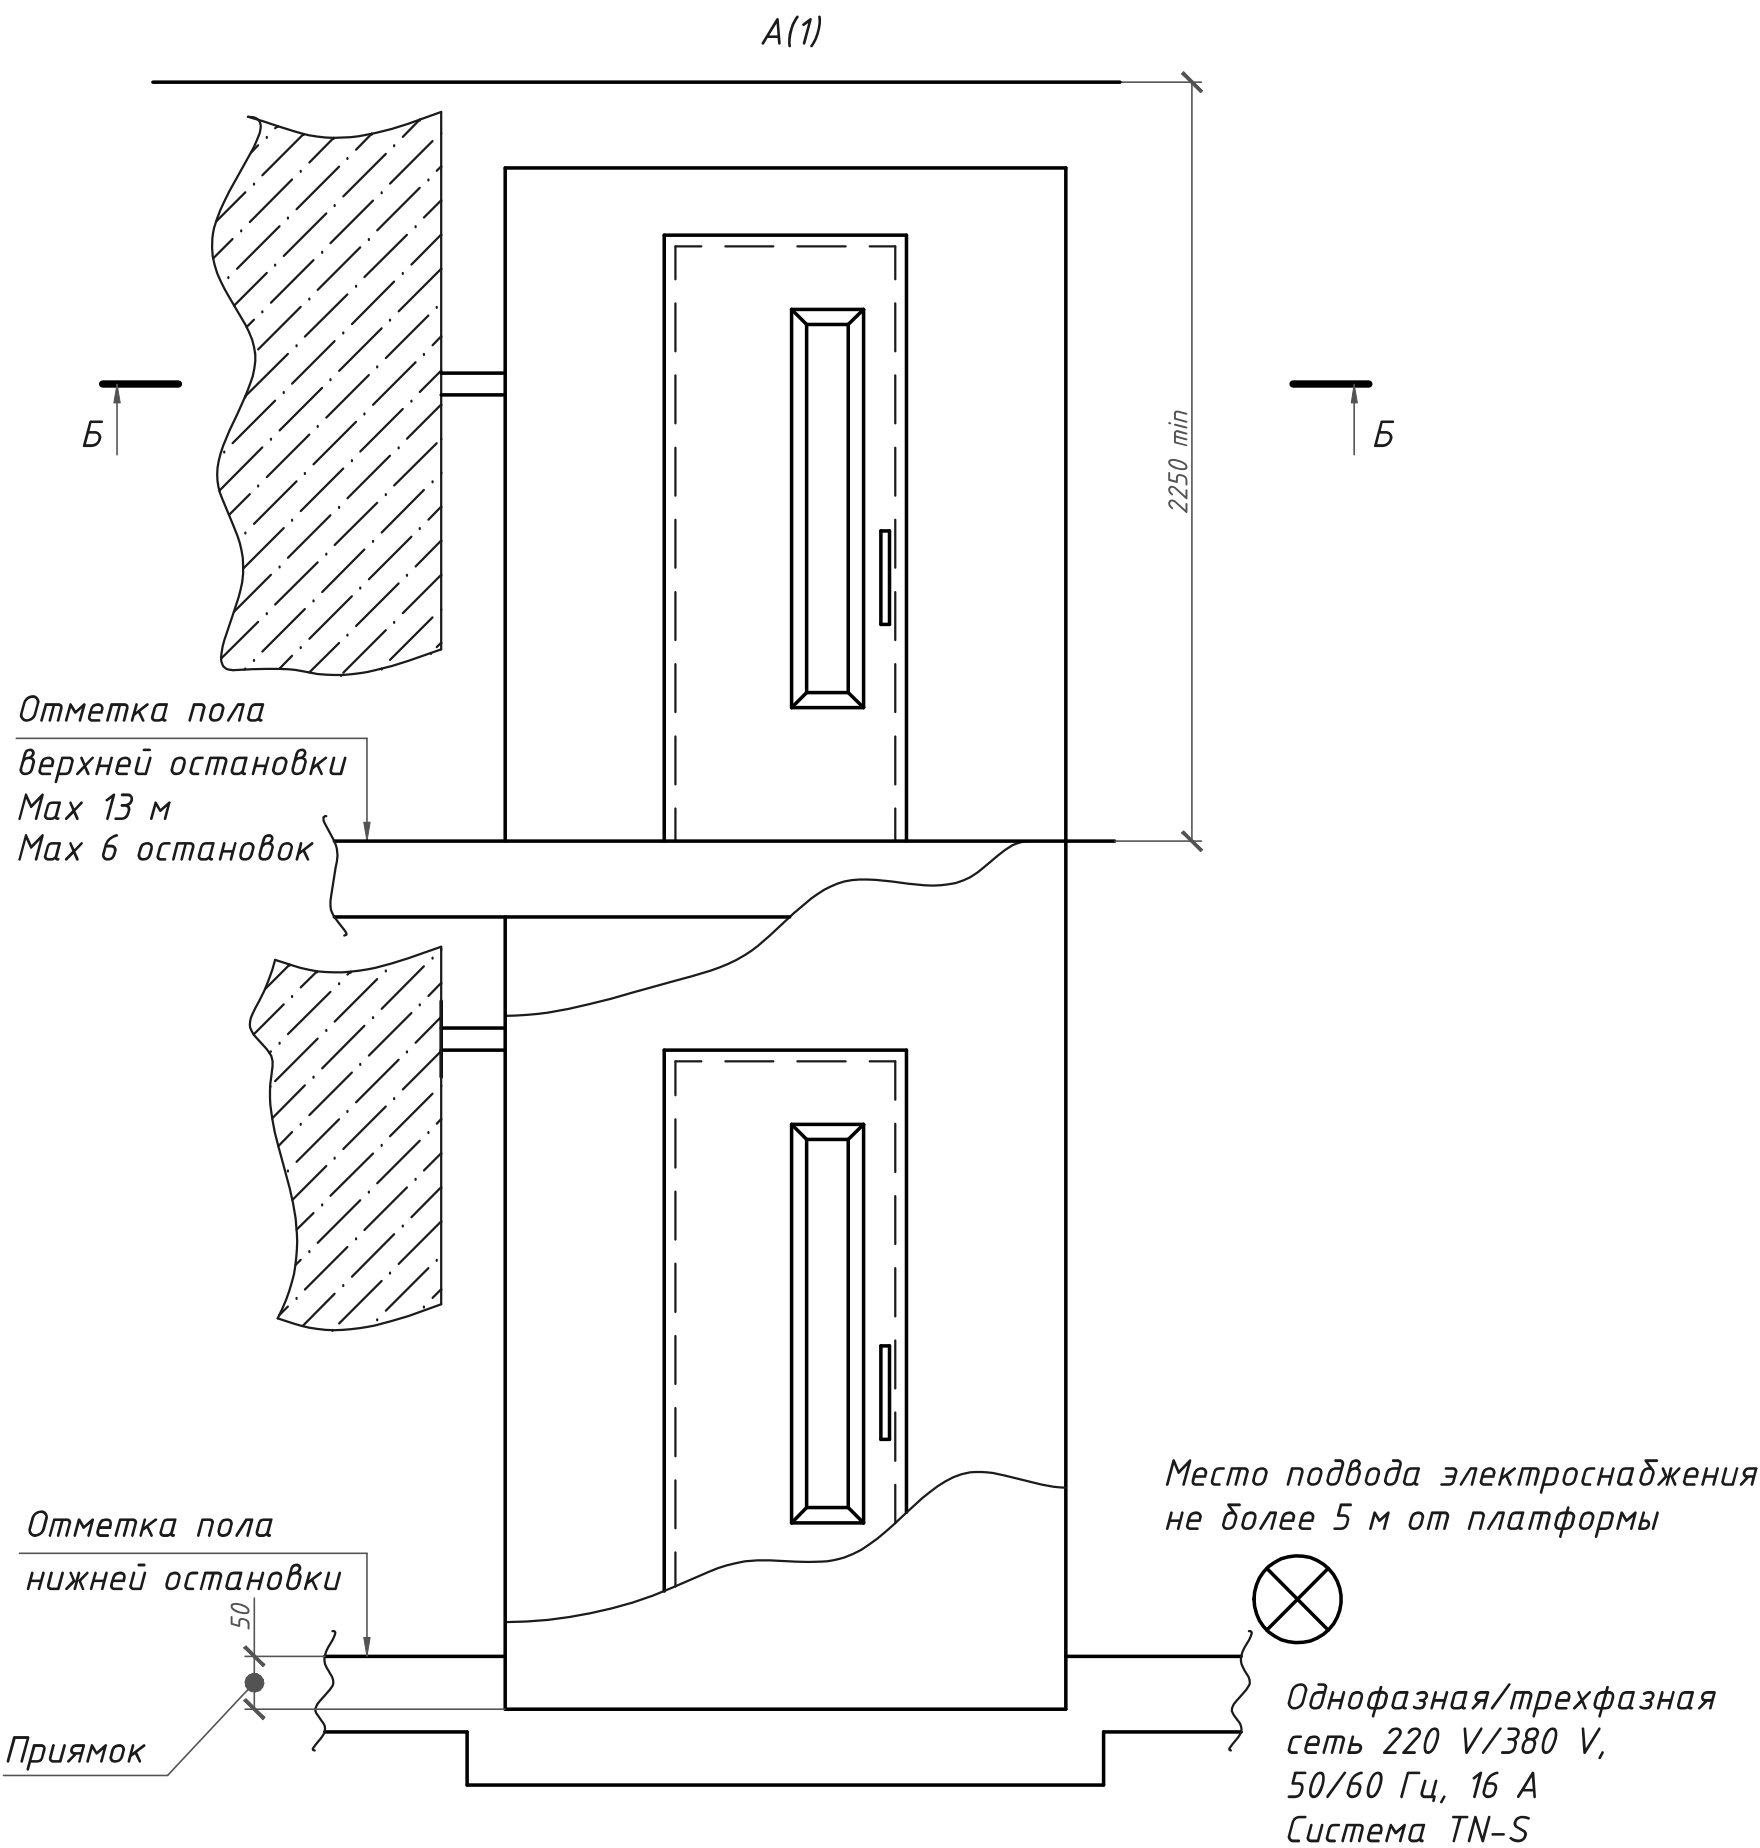


Таблица 2

Обозначение нагрузки	Величина нагрузки, Н	Высота подъема, м	Схема действия сил
P1/P4	500/500	2,5	на фундамент
	1250/1250	5	
	2750/2750	10	
	3650/3650	13	
P2, P3	5000/5000	2,5	на фундамент от опор привода
	6250/6250	5	
	8750/8750	10	
	10250/10250	13	
P6	700		на крепления шахты