



Основные размеры посадочной площадки  
на прямолинейном участке начала  
движения

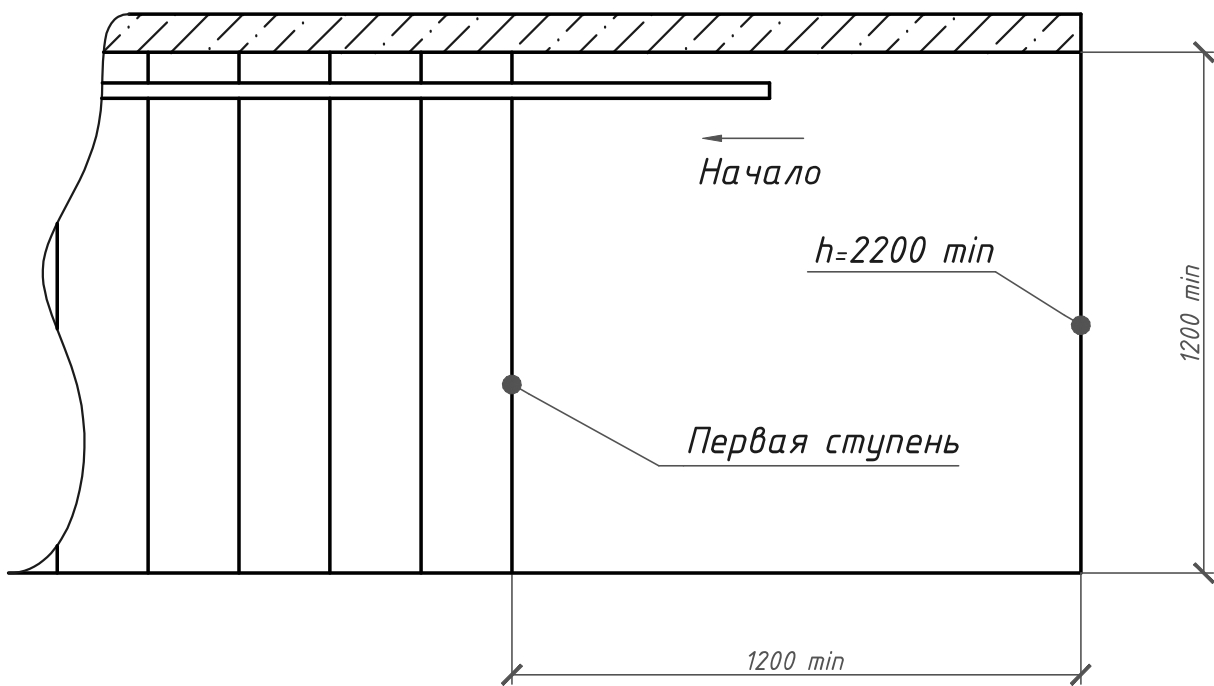

Основные размеры посадочной площадки  
на криволинейном участке начала  
движения (90°)

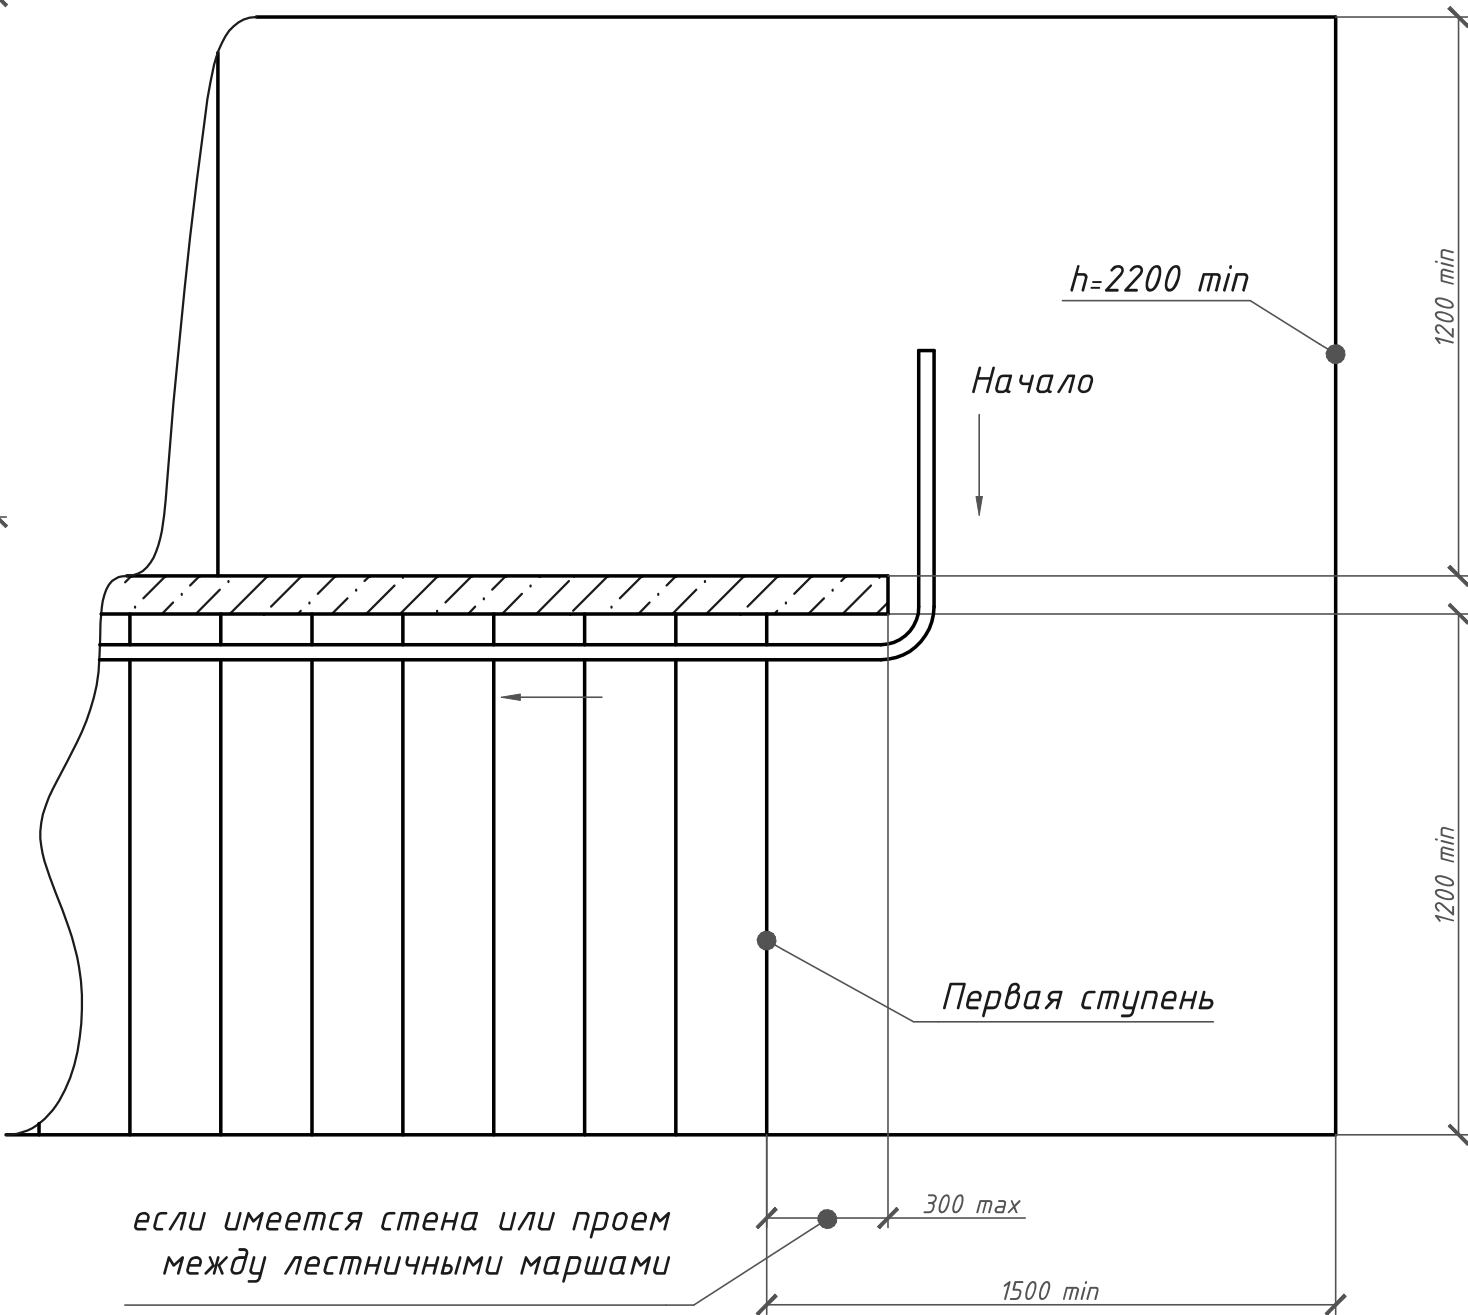

если имеется стена или проем  
между лестничными маршами

Изм.	Лист	№ докум.	Подп.	Дата